

PLANTA DO PISO -1 e 0
 Planta do Plano de Prevenção
 ESCALA 1:100

Ponto de Encontro Alternativo
 Estacionamento


Piso -1

Ponto de Encontro
 Campo de Jogos


Parque Infantil

	Corte geral de eletricidade
	Corte local de gás
	Extintor de Pó Químico (ABC)
	Extintor de Anidrido Carbónico (CO2)
	Manta Ignífuga
	Campainha de alarme
	Detetor de gás


	Via de evacuação normal
	Itinerário de Evacuação - "Porta de saída"
	Ponto de Encontro
	Via de evacuação alternativa
	Planta de Emergência

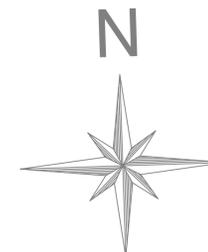


C.M.F. Dep. Proteção Civil e Bombeiros Divisão de Análise de Risco e Planeamento	NOME: EB1/PE RIBEIRO DOMINGOS DIAS	DATA: 16/10/2012
	MUNICÍPIO: EST. RIBEIRO DOMINGOS DIAS, 19	ESCALA: 1/100
LOCALIDADE: FUNCHAL	PROJETO: LEVANTAMENTO ESCOLAS EB1/PE CMF	DESENHO Nº: 01
DESIGNAÇÃO: PLANTA DO PLANO DE PREVENÇÃO Piso 0 e -1		

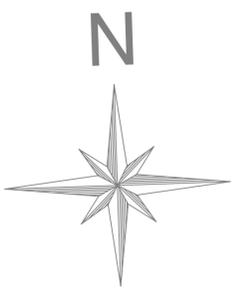

Piso 1

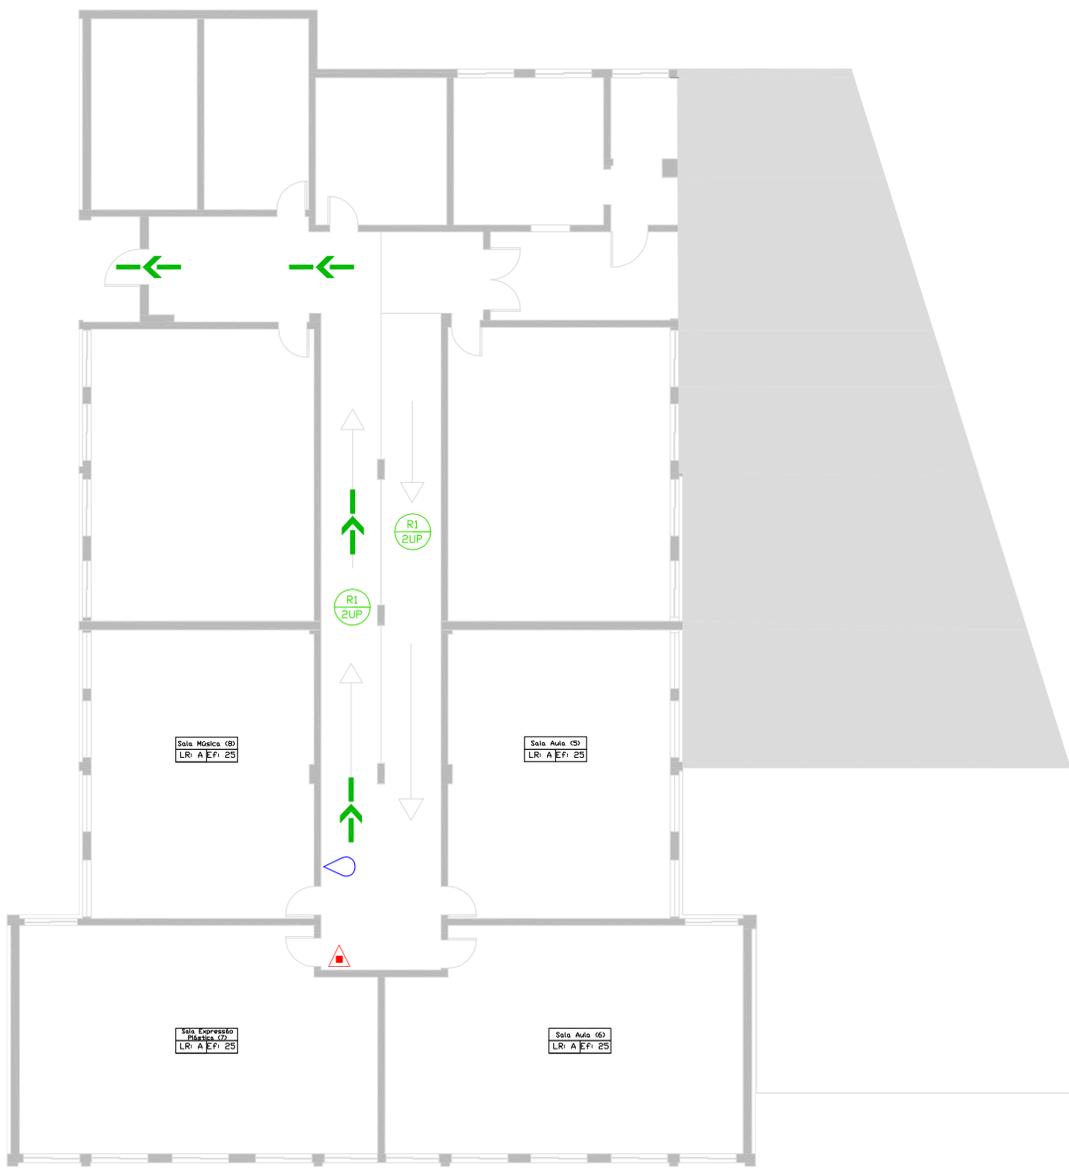

Piso 2

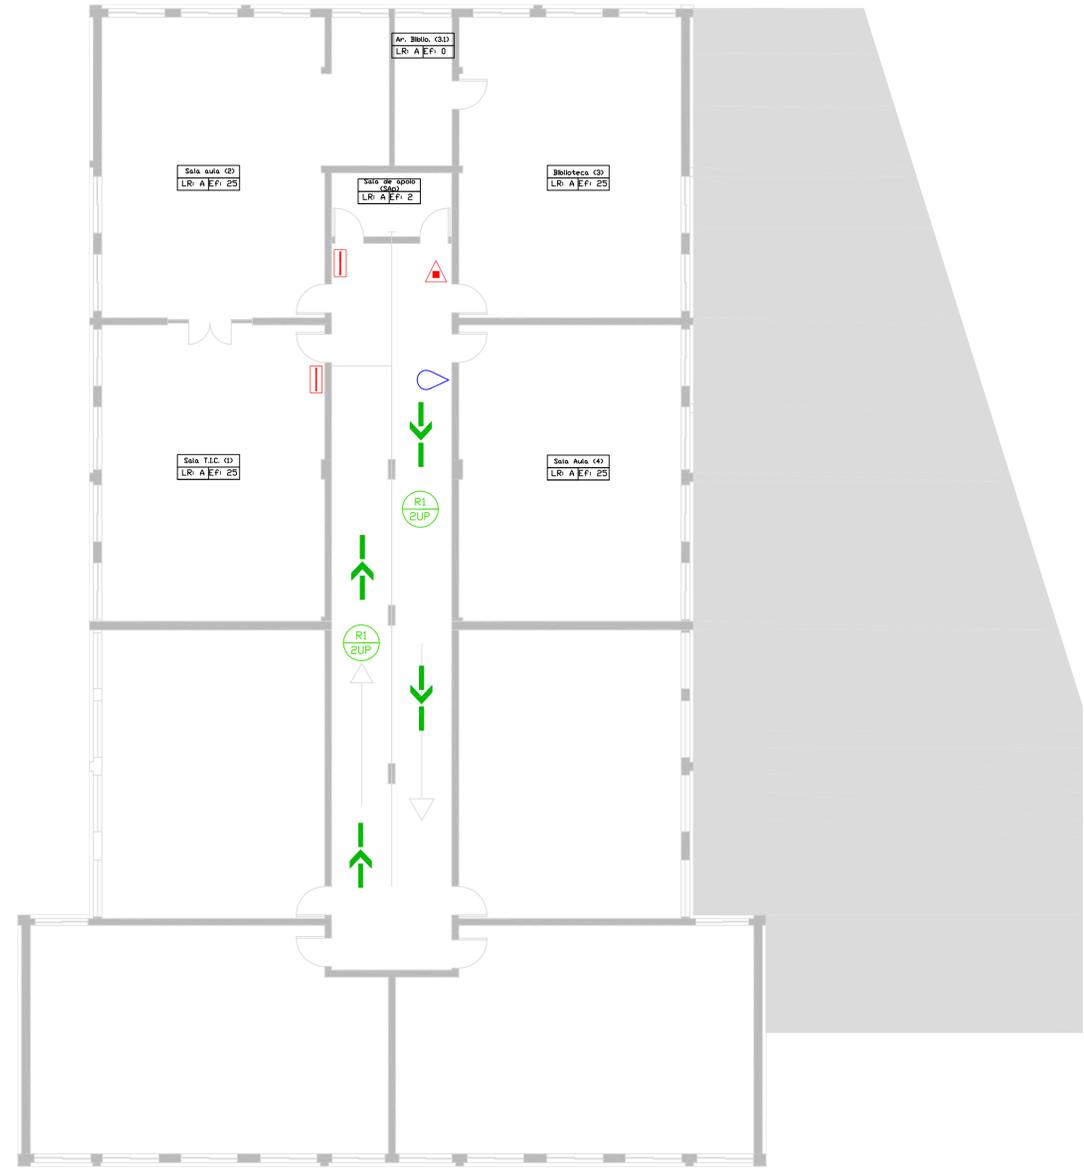

	Corte geral de eletricidade		Via de evacuação normal
	Corte local de gás		Itinerário de Evacuação - "Porta de saída"
	Extintor de Pó Químico (ABC)		Ponto de Encontro
	Extintor de Anidrido Carbónico (CO2)		Via de evacuação alternativa
	Manta Ignífuga		Planta de Emergência
	Campainha de alarme		
	Detetor de gás		

C.M.F.
 Dep. Proteção Civil e Bombeiros
 Divisão de Análise de Risco e Planeamento

PROJETO: LEVANTAMENTO ESCOLAS EB1/PE CMF

PROJ. Nº: _____
 QUANTIF. Nº: _____
 Q.º TÉCNICO: Pedro Nascimento Paulo Nóbrega

NOME: EB1/PE RIBEIRO DOMINGOS DIAS
 MORADA: EST. RIBEIRO DOMINGOS DIAS, 19
 LOCALIDADE: FUNCHAL

DATA: 16/10/2012
 ESCALA: 1/100
 DESENHO Nº: 02

PLANTA DO PLANO DE PREVENÇÃO Piso 1 e 2