




	LOCALIZAÇÃO DO OBSERVADOR
	VIA DE EVACUAÇÃO NORMAL
	VIA DE EVACUAÇÃO ALTERNATIVA
	SAÍDA FINAL DO ITINERÁRIO
	PONTO DE ENCONTRO
	Q. SISTEMA DE DETEÇÃO COM ALARME LUMINOSO E SONORO
	BOTONEIRA MANUAL DE ALARME DE INCENDIO
	DETECTOR DE FUMO
	DETECTOR TERMOMECANICO (CALOR)
	EXTINTOR DE ANIDRIDO CARBONICO CO2 SOBRE RODAS
	CORTE GERAL DE GAS
	CORTE LOCAL DE GAS
	CORTE GERAL DE ELECTRICIDADE
	CORTE LOCAL DE ELECTRICIDADE
	EXTINTOR DE Pó QUIMICO ABC
	EXTINTOR DE Pó QUIMICO BC
	EXTINTOR DE ANIDRIDO CARBONICO CO2
	EXTINTOR DE AGUA
	EXTINTOR DE Pó QUIMICO ABC SOBRE RODAS
	EXTINTOR DE ANIDRIDO CARBONICO CO2 SOBRE RODAS
	EXTINTOR DE ESPUMA
	EXTINTOR DE GAS (FE-36 OU OUTRO)
	BALDE DE AREIA
	MANTA IGNIFUGA

PROJECTO	LEVANTAMENTO	N.º PROCESSUARIVO
DESENHO	ESCOLA BÁSICA DO 1º CICLO DA SEDE DE SÃO VICENTE	DATA: JUNHO 2012
ESCALA	PLANTAS - PISO 0 (existente)	DESENHO Nº 1
1:100		02

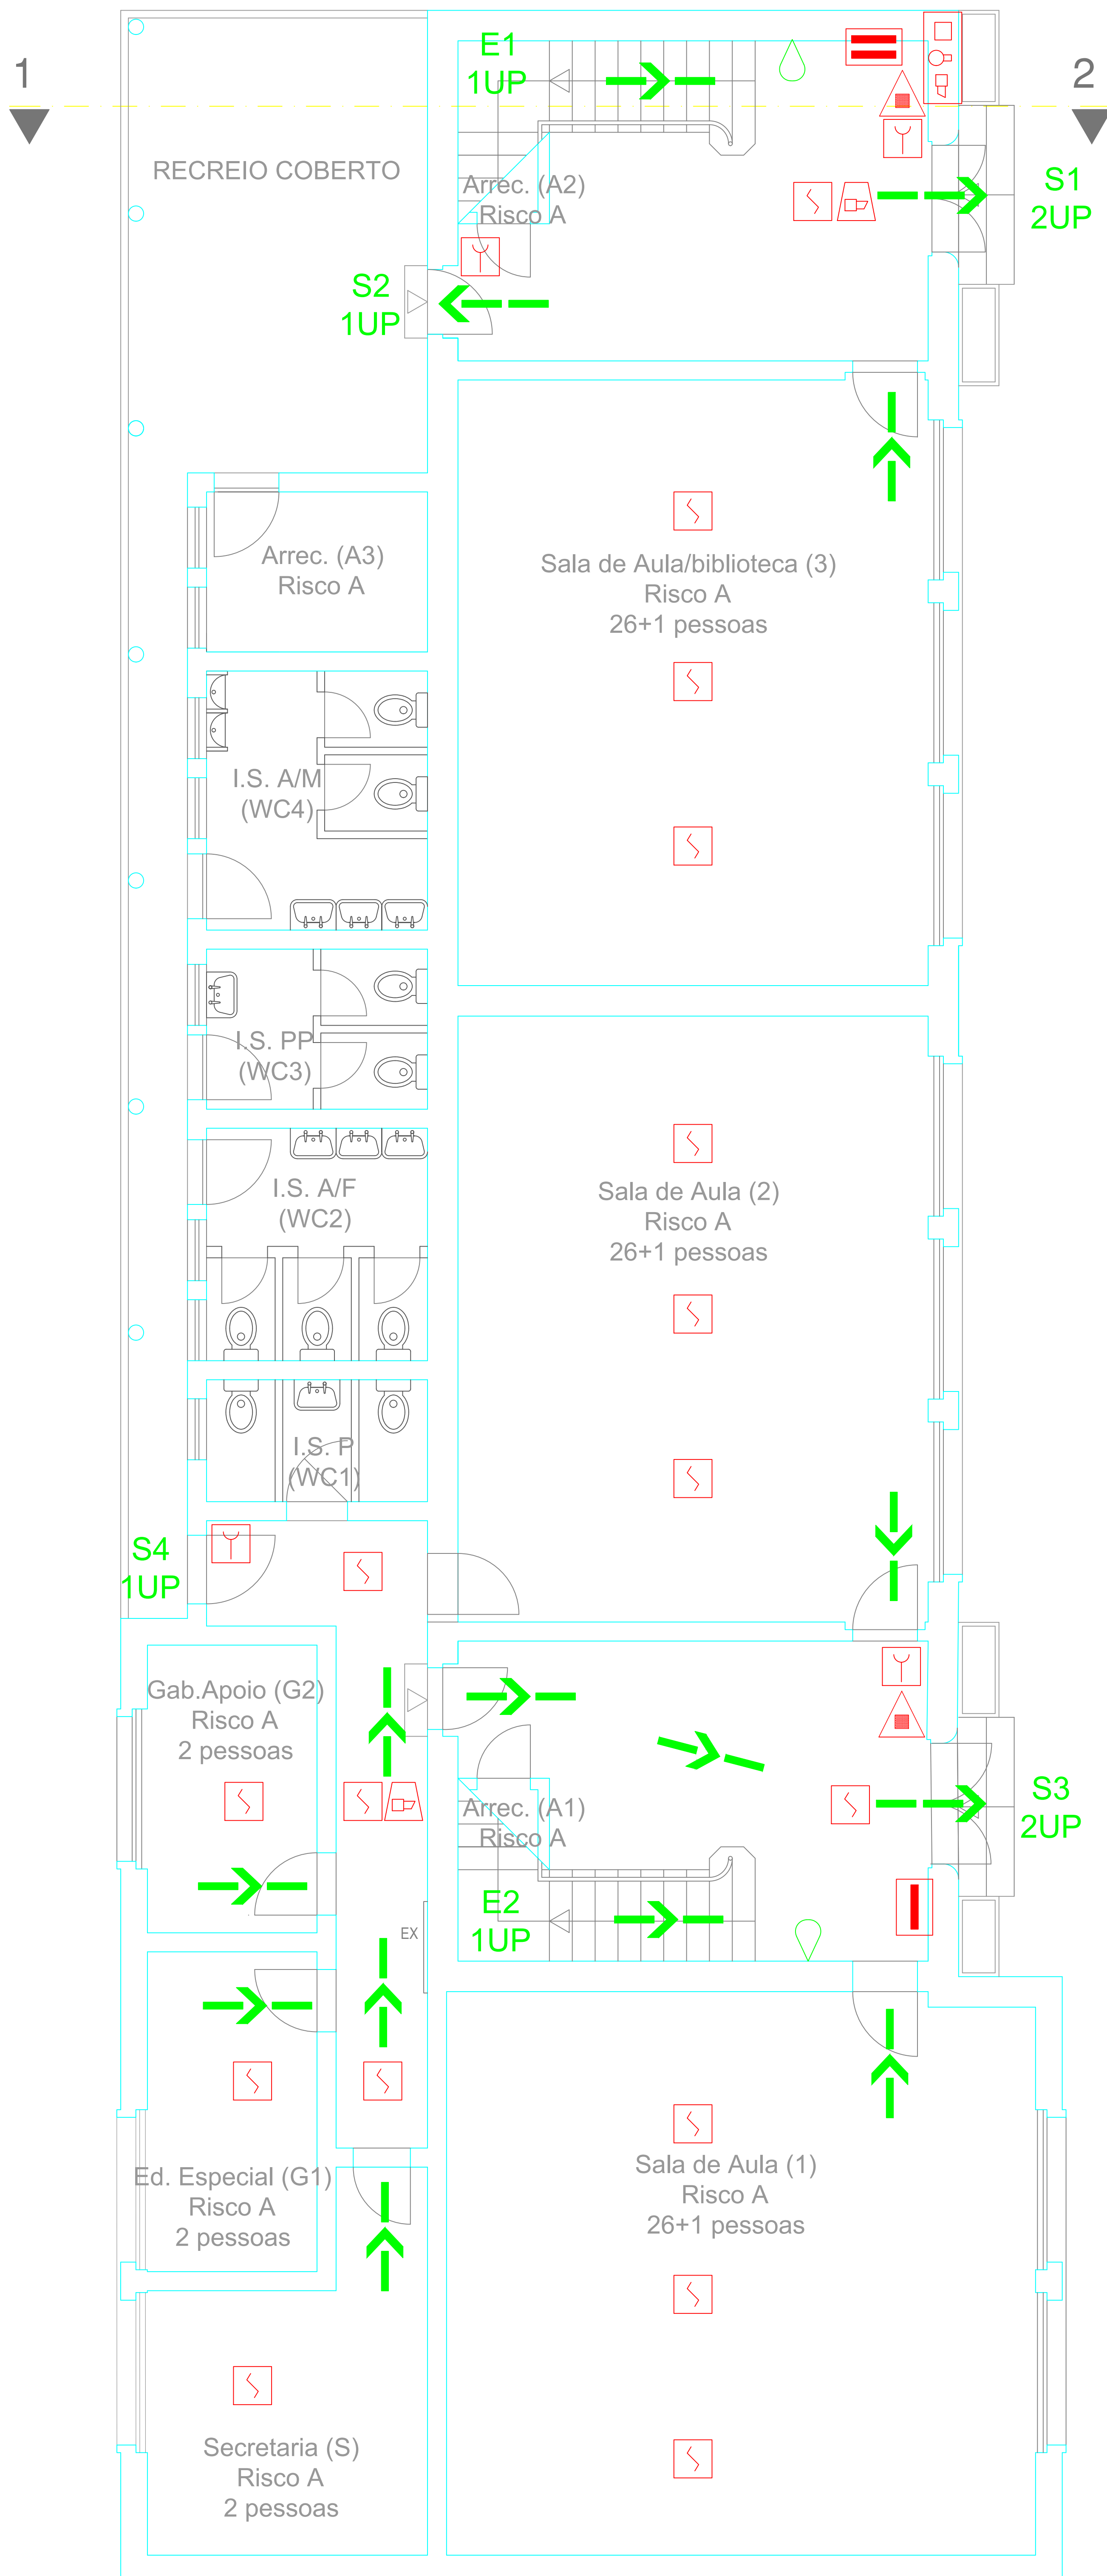

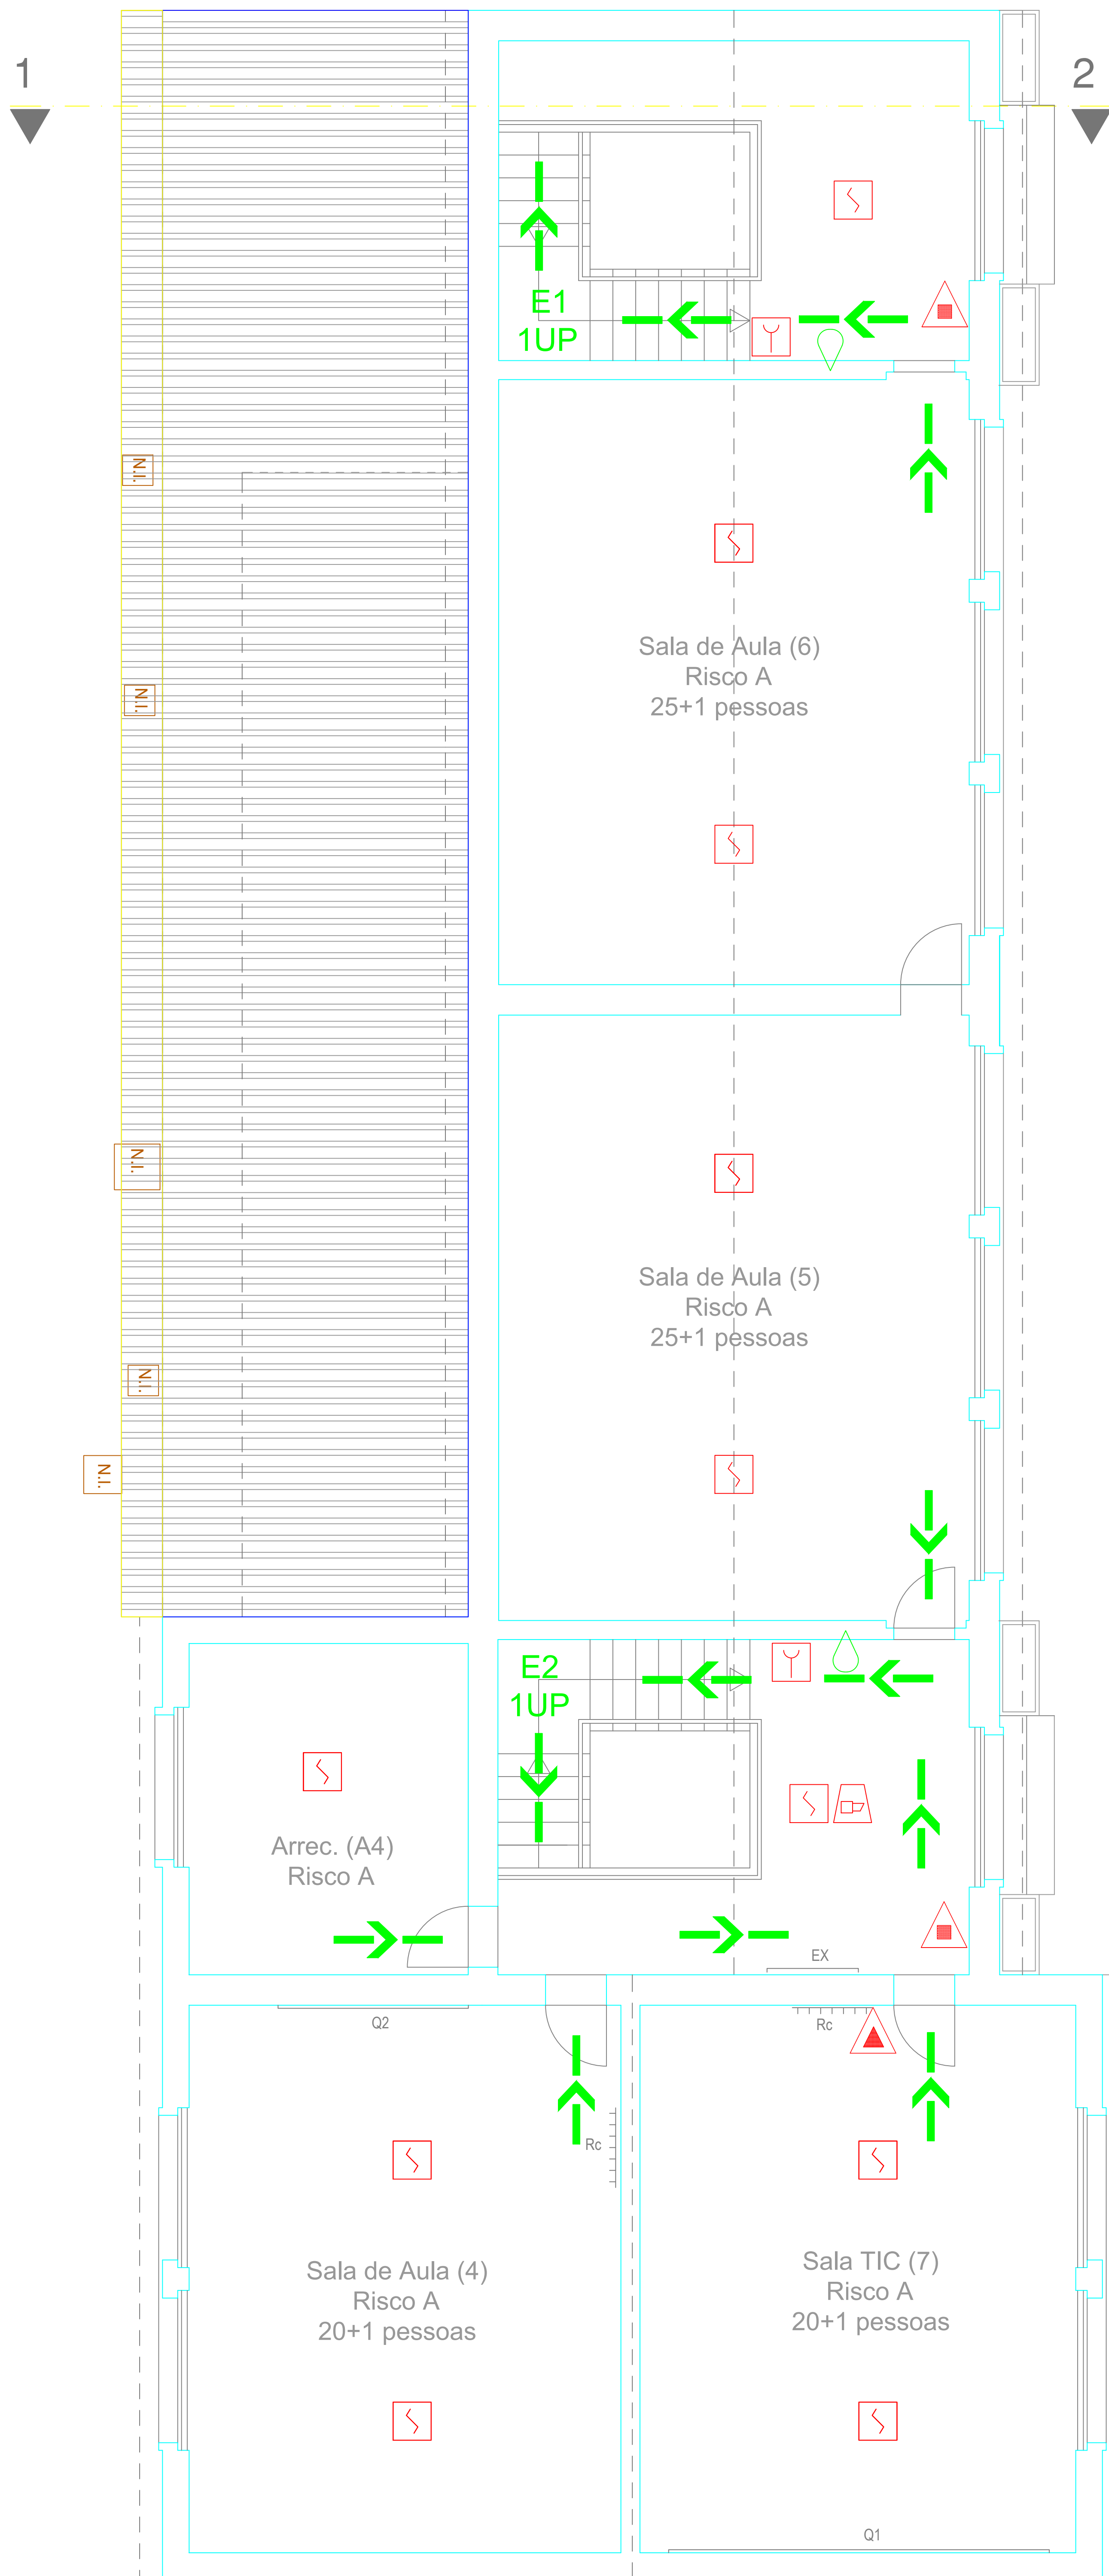

S5
1UP

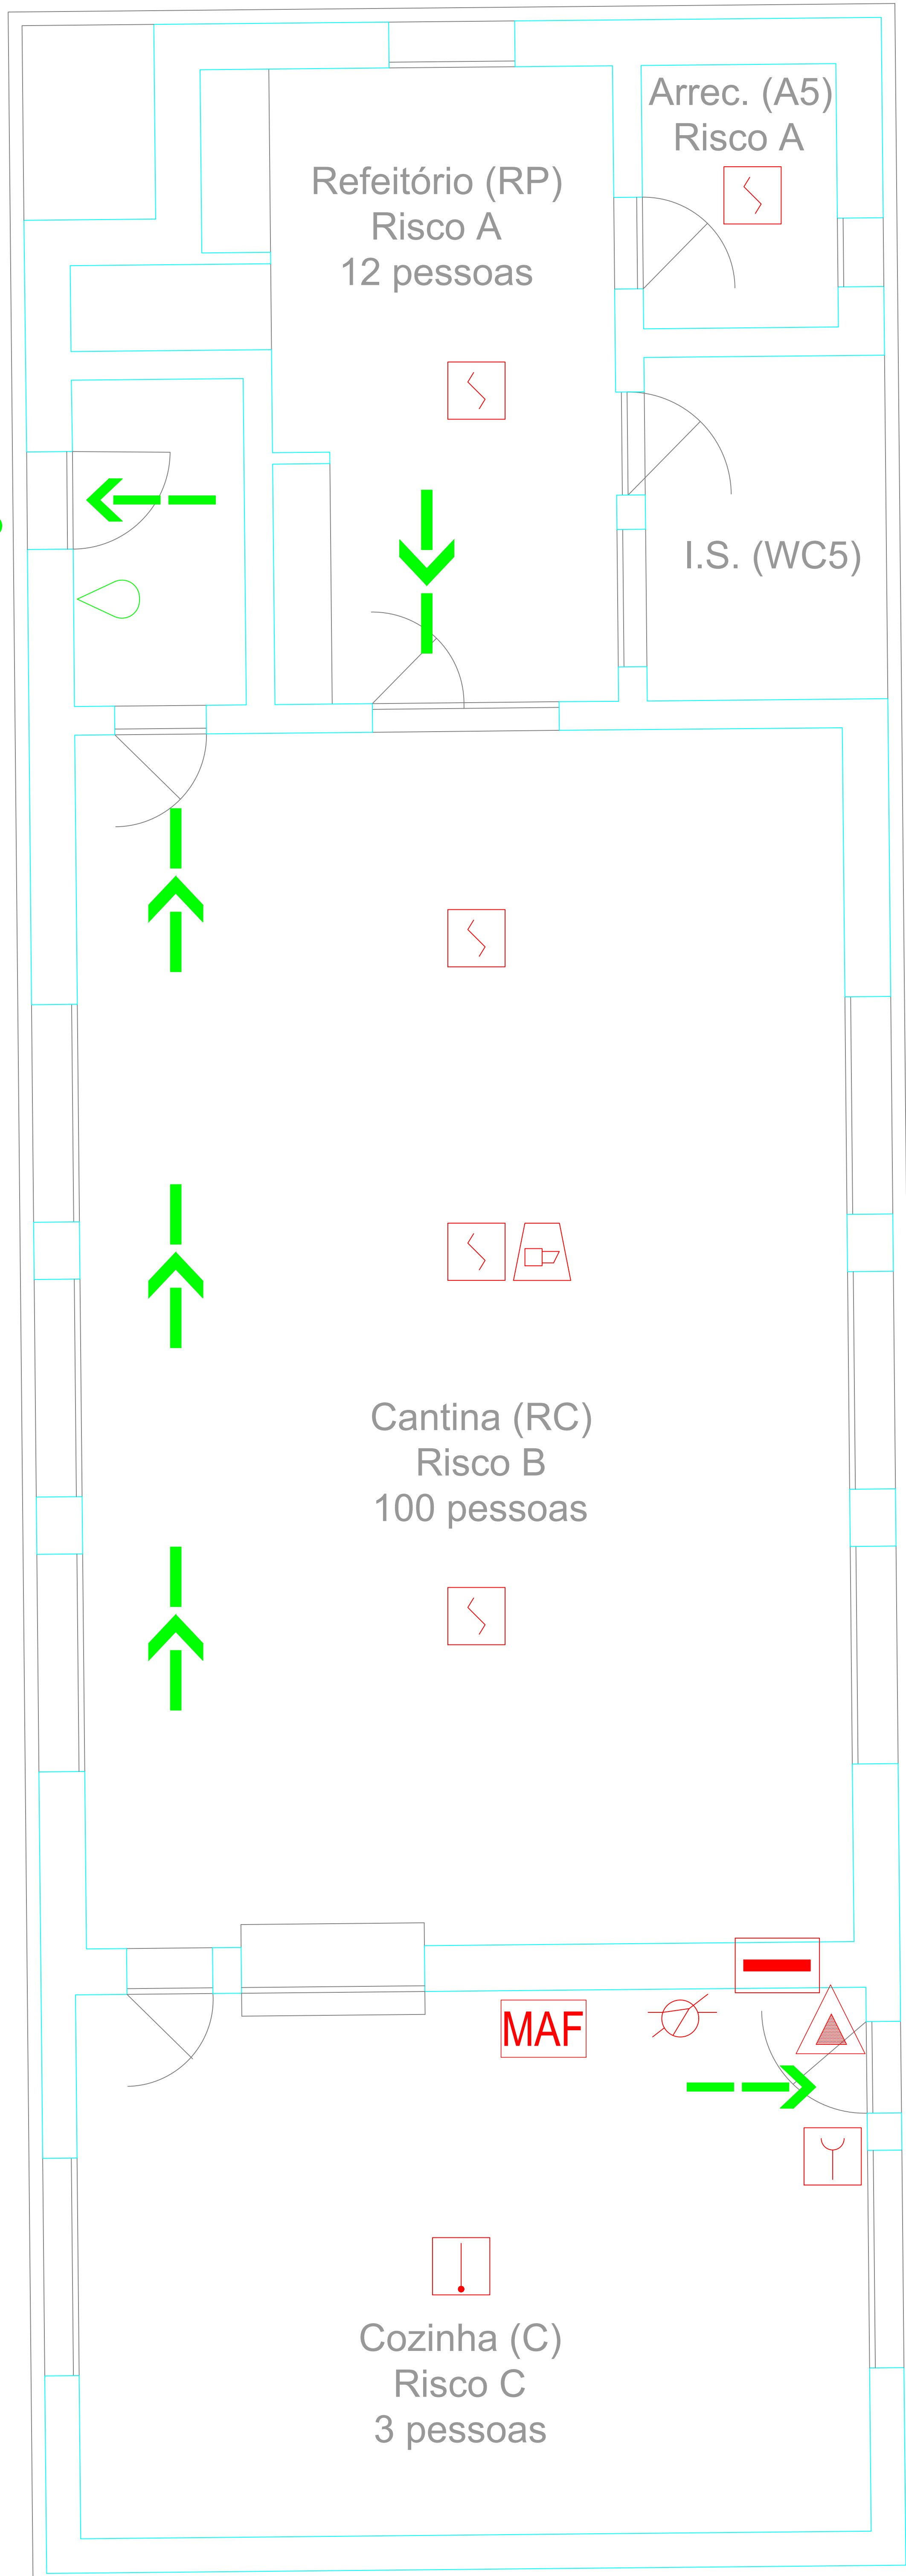

Cozinha